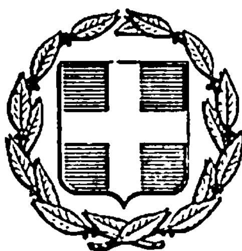


ΕΦΗΜΕΡΙΣ ΤΗΣ ΚΥΒΕΡΝΗΣΕΩΣ
ΤΗΣ ΕΛΛΗΝΙΚΗΣ ΔΗΜΟΚΡΑΤΙΑΣ

ΑΘΗΝΑ 14 ΦΕΒΡΟΥΑΡΙΟΥ 1985 | ΤΕΥΧΟΣ ΤΕΤΑΡΤΟ | ΑΡΙΘΜΟΣ ΦΥΛΛΟΥ 28

ΠΕΡΙΕΧΟΜΕΝΑ

ΠΟΛΕΟΔΟΜΙΑ

ΔΙΑΤΑΓΜΑΤΑ

ΠΟΛΕΟΔΟΜΙΑ

ΔΙΑΤΑΓΜΑΤΑ

(1)

Αναστολή των οικοδομικών εργασιών σε περιοχή του εγκεκριμένου ρυμοτομικού σχεδίου Δράμας.

**Ο ΠΡΟΕΔΡΟΣ
ΤΗΣ ΕΛΛΗΝΙΚΗΣ ΔΗΜΟΚΡΑΤΙΑΣ**

Έχοντας υπόψη :

1. Τις διατάξεις του από 17.7.1923 Ν. Δ/τος «περί σχεδίων πόλεων κ.λπ.» όπως μεταγενέστερα τροποποιήθηκαν και συμπληρώθηκαν και ειδικότερα το άρθρο 8.

2. Τις διατάξεις του Ν. 1032/1980 «περί συστάσεως Υπουργείου Χωροταξίας, Οικισμού και Περιβάλλοντος» (ΦΕΚ 57/Α) και ειδικότερα τα άρθρα 2, 3 και 7.

3. Την υπ' αριθ. 118/1984 πράξη του Δημοτικού Συμβουλίου Δήμου Δράμας.

4. Την υπ' αριθ. 359/1984 γνωμοδότηση του Κεντρικού Συμβουλίου Χωροταξίας, Οικισμού και Περιβάλλοντος.

5. Την υπ' αριθ. 557/1984 γνωμοδότηση του Συμβουλίου της Επικρατείας, με πρόταση του Υπουργού Χωροταξίας, Οικισμού και Περιβάλλοντος, αποφασίζουμε :

Άρθρο 1.

Αναστέλλονται για ένα (1) χρόνο οι οικοδομικές εργασίες και η χορήγηση οικοδομικών αδειών, στην περιοχή των Πηγών Αγίας Βαρβάρας Δράμας, στην οποία είχε επιβληθεί αναστολή, με την υπ' αριθ. Γ. 21783/932/22.4.83 απόφαση του Υπουργού Χωροταξίας, Οικισμού και Περιβάλλοντος «Αναστολή των οικοδομικών εργασιών σε περιοχή του εγκεκριμένου ρυμοτομικού σχεδίου Δράμας» (ΦΕΚ 173/27.5.83 τ. Δ') και με το από 7.12.1983 Π. Διάταγμα «Αναστολή των οικοδομικών εργασιών σε περιοχή του εγκεκριμένου ρυμοτομικού σχεδίου Δράμας» (ΦΕΚ 802Δ/30.12.1983), όπως φαίνεται να περικλείεται με μπλε γραμμή στο σχετικό πρωτότυπο διάγραμμα σε κλίμακα 1:5000, που θεωρήθηκε από τον Προϊστάμενο της Διεύθυνσης Πολεοδομικών Εφαρμογών με την υπ' αριθ. 61538/1984 πράξη του και που συνοπτικά του αντίτυπο δημοσιεύεται με το παρόν Διάταγμα.

Άρθρο 2.

Η ισχύς του παρόντος Διατάγματος αρχίζει από την δημοσίευσή του στην Εφημερίδα της Κυβερνήσεως.

Στον Υπουργό Χωροταξίας, Οικισμού και Περιβάλλοντος, αναθέτουμε την δημοσίευση και εκτέλεση του παρόντος Διατάγματος.

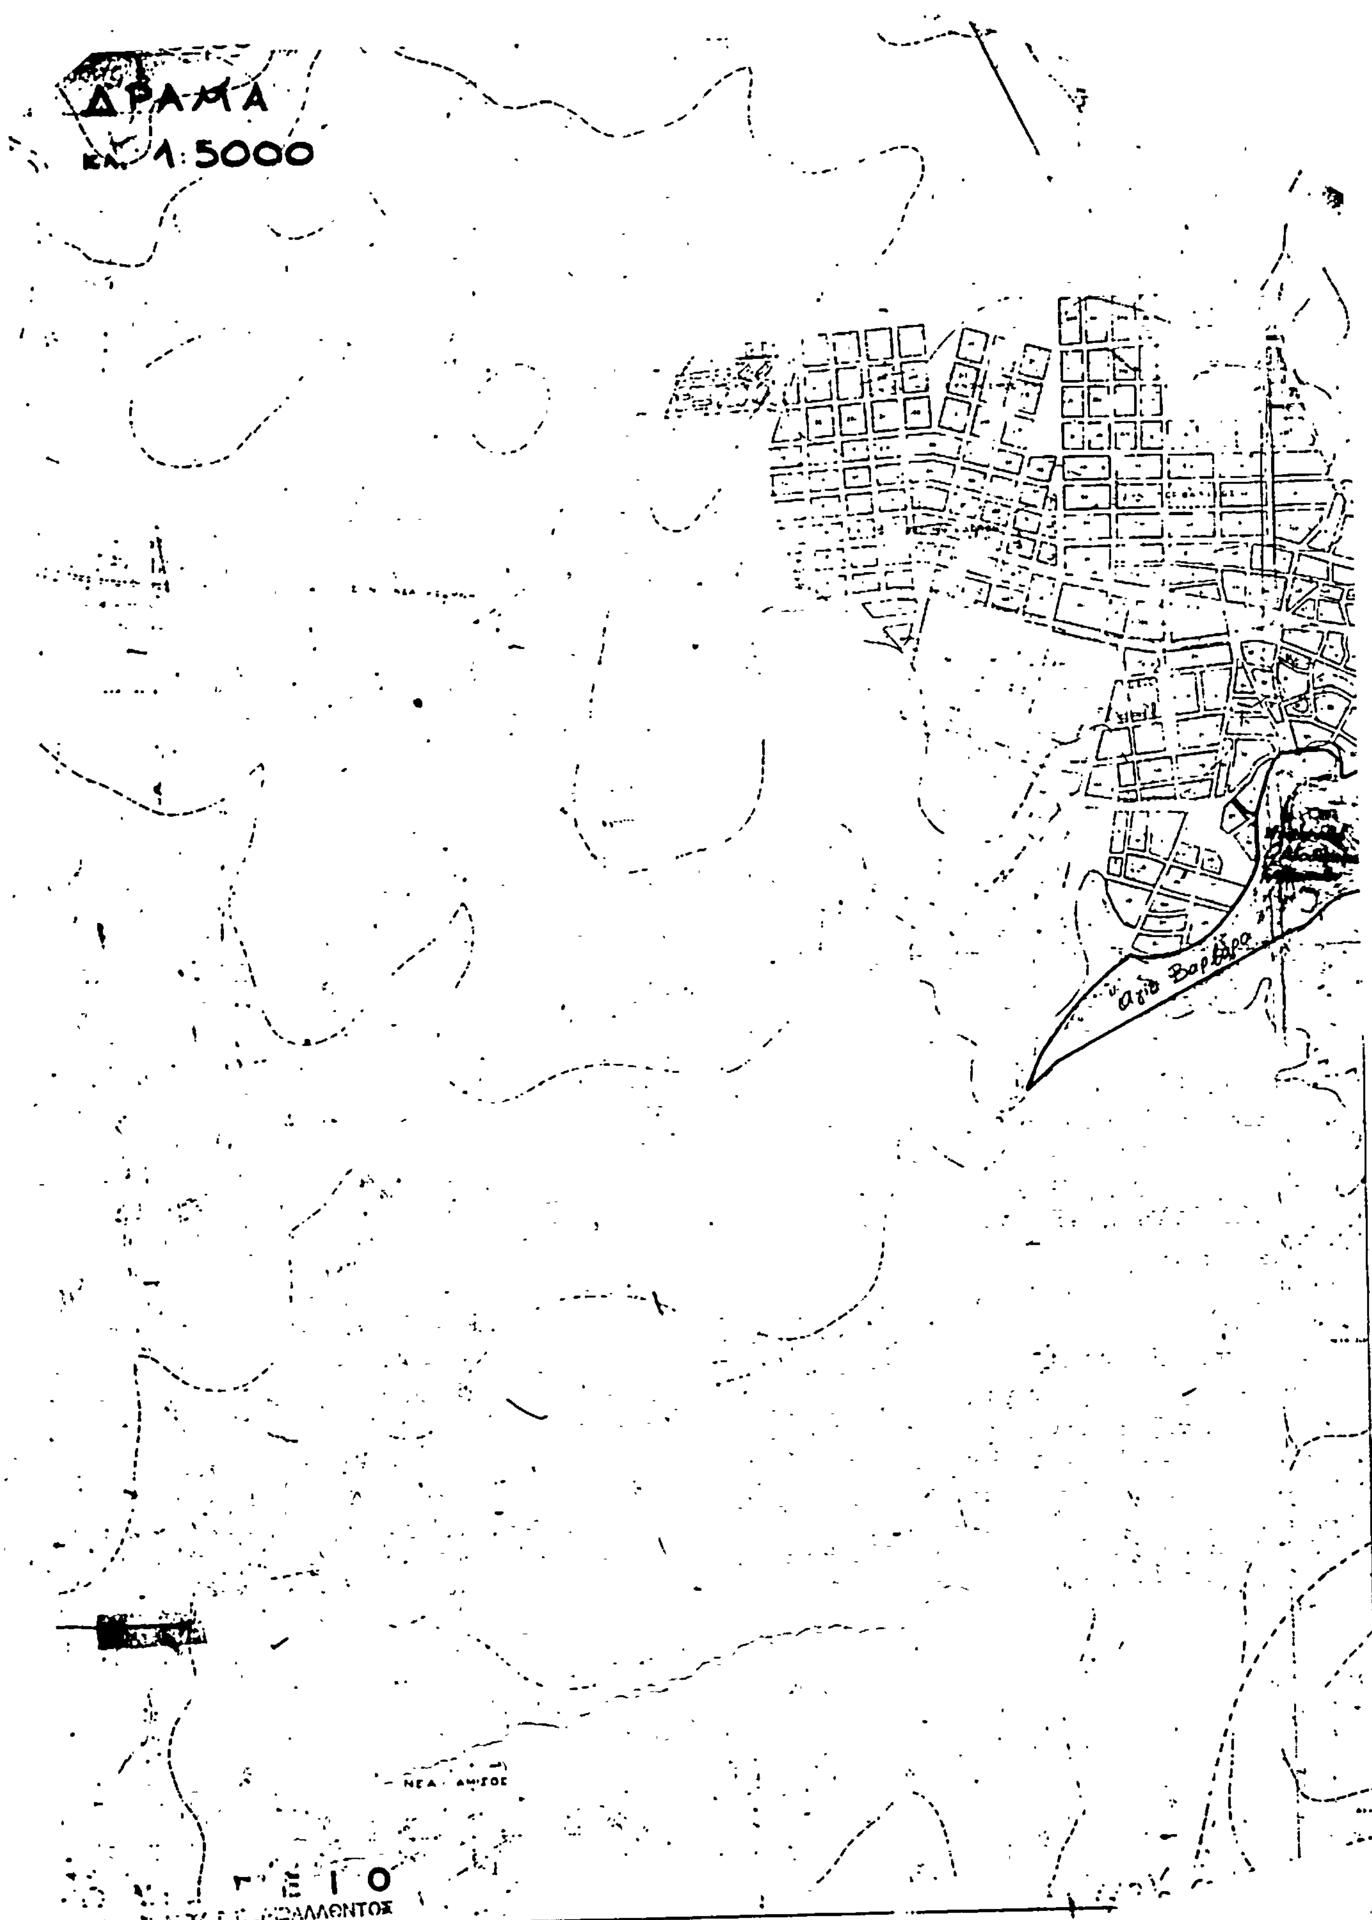
Αθήνα 25 Οκτωβρίου 1984

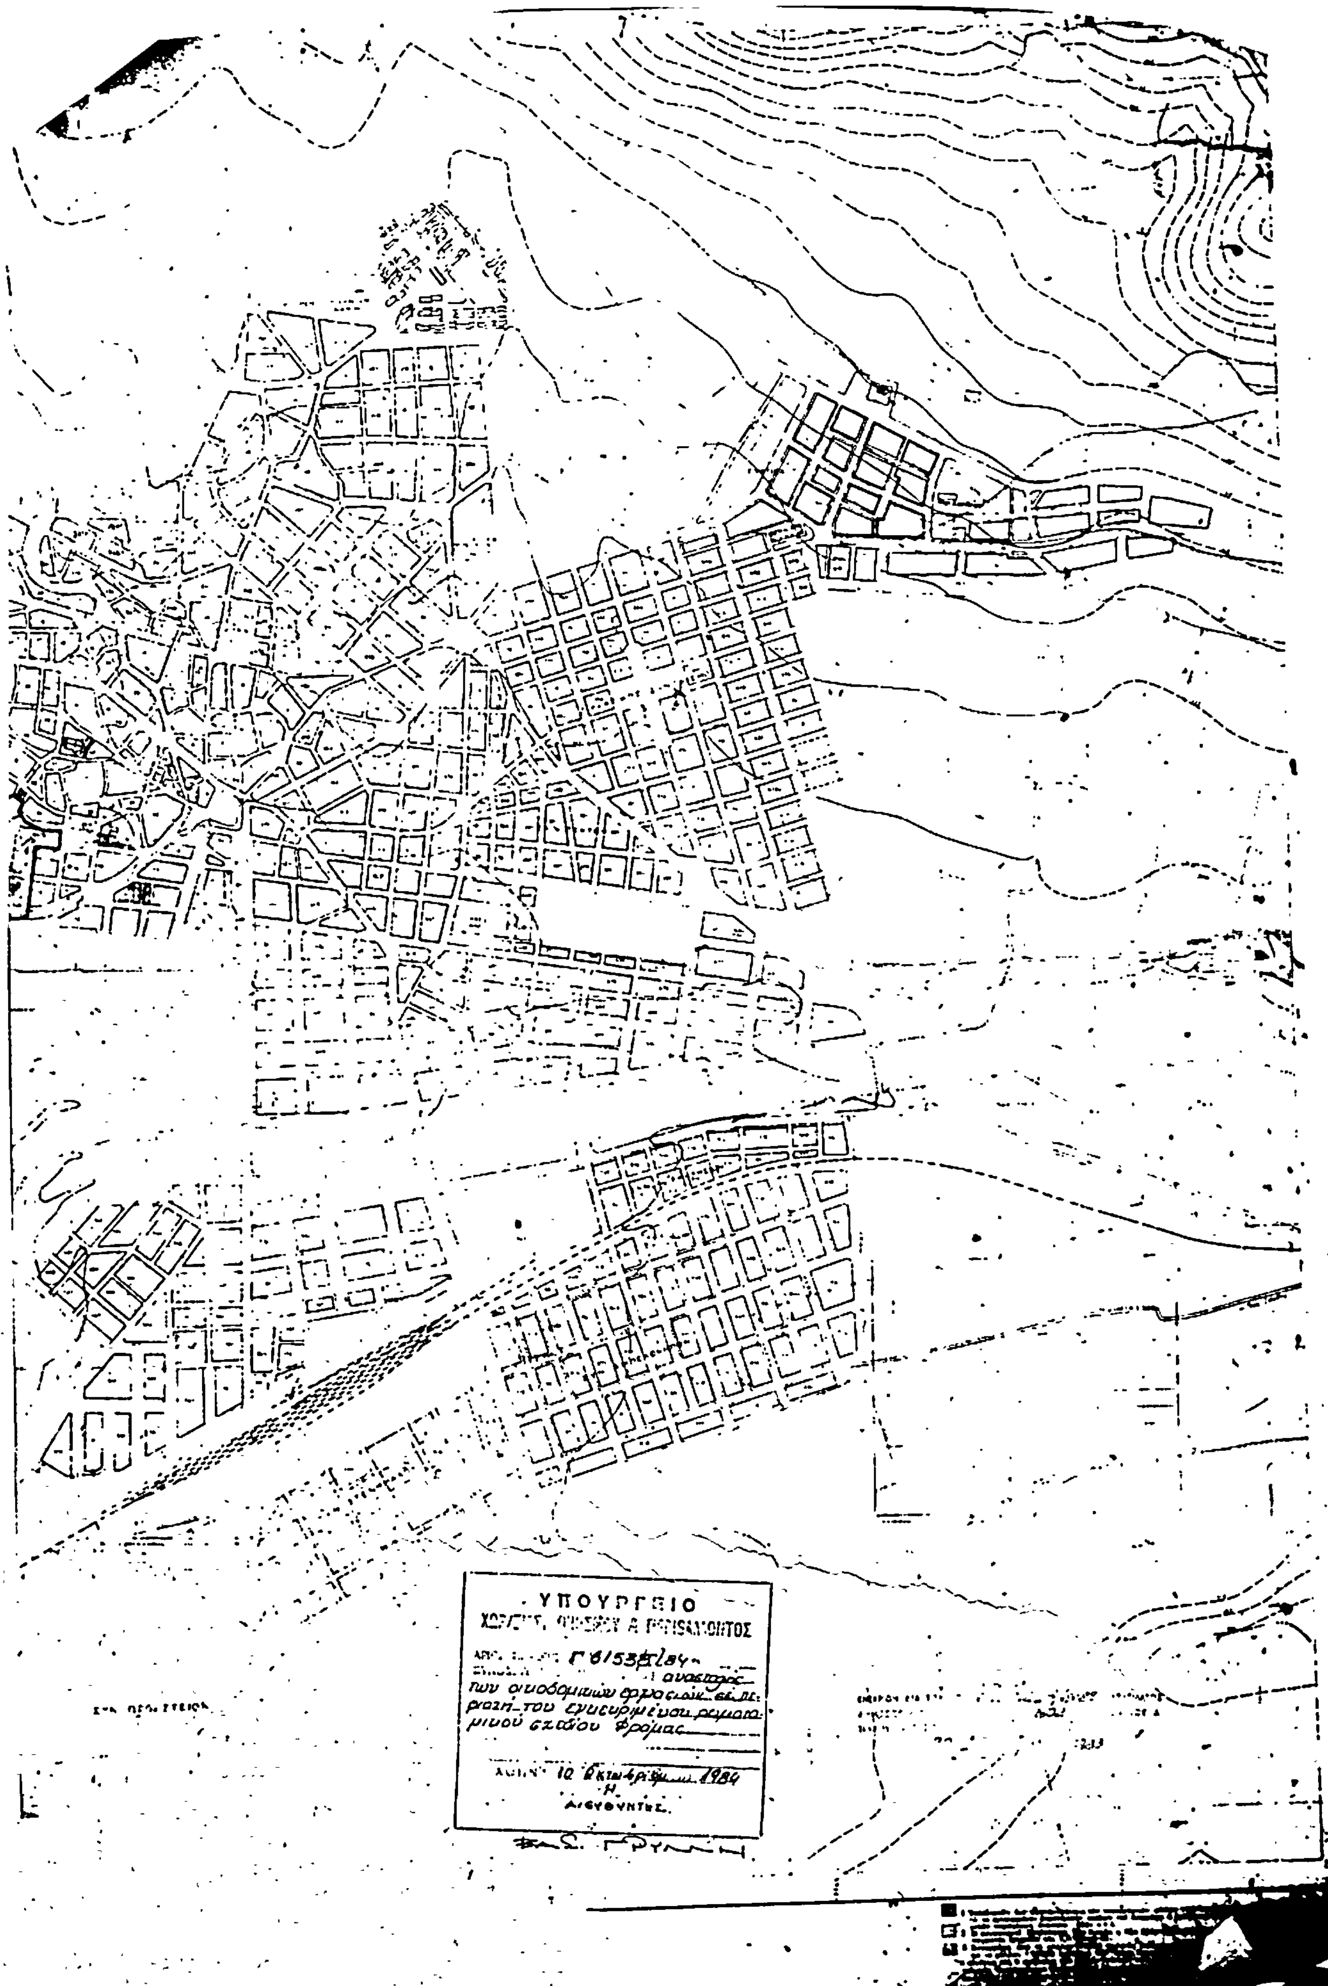
Ο ΠΡΟΕΔΡΟΣ ΤΗΣ ΔΗΜΟΚΡΑΤΙΑΣ

ΚΩΝΣΤΑΝΤΙΝΟΣ Γ. ΚΑΡΑΜΑΝΛΗΣ

Ο ΥΠΟΥΡΓΟΣ ΧΩΡΟΤΑΞΙΑΣ ΟΙΚΙΣΜΟΥ ΚΑΙ ΠΕΡΙΒΑΛΛΟΝΤΟΣ

ΕΥΑΓΓΕΛΟΣ ΚΟΥΛΟΥΜΠΗΣ


ΔΡΑΜΑ
1:5000
Αγία Βαρβάρα


ΥΠΟΥΡΓΕΙΟ
10 Οκτωβρίου 1984
Ο ΔΙΕΥΘΥΝΤΗΣ

(2)

Χαρακτηρισμός ως διατηρητέων κτιρίων που βρίσκονται εντός του ρυμοτομικού σχεδίου Αθηνών και επιβολή ειδικών όρων και περιορισμών δόμησης αυτών.

Ο ΠΡΟΕΔΡΟΣ ΤΗΣ ΕΛΛΗΝΙΚΗΣ ΔΗΜΟΚΡΑΤΙΑΣ

Έχοντας υπόψη:

1. Τις διατάξεις του από 17.7.1923 Ν. Δ/τος «περί σχεδίων πόλεων κ.λπ.» όπως μεταγενέστερα τροποποιήθηκαν και συμπληρώθηκαν και ειδικότερα τα άρθρα 9 και 11.

2. Τις διατάξεις του Ν. Δ/τος 8/1973 «περί Γ.Ο.Κ.» και ειδικότερα τα άρθρα 79 παράγραφοι 1, 3, 4, 5 και 6 όπως αυτή αντικαταστάθηκε με την παράγραφο 1 του άρθρου 4 του Ν. 622/1977 «περί εισπράξεως υπό του Δημοσίου Ταμείου των διά την έκδοσιν οικοδομικών αδειών καταβαλλομένων φόρων κ.λπ.» (ΦΕΚ 171/Α) και 80.

3. Τις διατάξεις του Ν. 1032/1980 «περί συστάσεως Υπουργείου Χωροταξίας, Οικισμού και Περιβάλλοντος» (ΦΕΚ 57/Α) και ειδικότερα τα άρθρα 2, 3 και 7.

4. Την υπ' αριθ. 75724/1151/30.12.83 κοινή απόφαση των Υπουργών Προεδρίας Κυβερνήσεως και Χωροταξίας, Οικισμού και Περιβάλλοντος «Κωδικοποίηση και συμπλήρωση συλλογικών οργάνων Γνωμοδοτικής και Αποφασιστικής αρμοδιότητας κ.λπ.» (ΦΕΚ 767/Β) και ειδικότερα το άρθρο 5.

5. Την από 1.8.1983 εισηγητική έκθεση της Δ/νσης Παραδοσιακών Οικισμών και Περιβάλλοντος (Γ7).

6. Την υπ' αριθ. 498/1983 γνωμοδότηση του Κεντρικού Συμβουλίου Χωροταξίας, Οικισμού και Περιβάλλοντος.

7. Την υπ' αριθ. 602/1984 γνωμοδότηση του Συμβουλίου της Επικρατείας με πρόταση του Υπουργού Χωροταξίας, Οικισμού και Περιβάλλοντος, αποφασίζουμε:

Άρθρο 1.

Χαρακτηρίζονται ως διατηρητέα, πενήντα έξη (56) κτίρια του ρυμοτομικού σχεδίου Αθηνών που βρίσκονται στις οδούς:

1. Κριεζώτου 3
2. Κριεζώτου 5
3. Κριεζώτου 7
4. Κριεζώτου 11 και Βαλαωρίτου 2
5. Κριεζώτου 11
6. Ακαδημίας 14
7. Βουκουρεστίου 17
8. Ακαδημίας 23
9. Βαλαωρίτου 16
10. Αμερικής 8
11. Ακαδημίας 30 και Λυκαβηττού 2
12. Ομήρου 22
13. Ομήρου 11 και Βησσαρίωνος 1
14. Ομήρου 9
15. Ακαδημίας 45
16. Ακαδημίας 47 και Σίνα
17. Ακαδημίας 50 Μασσαλίας, Σόλωνος και Ασκληπειού (Πνευματικό κτίριο Δήμου Αθηναίων)
18. Ακαδημίας 46-48 και Μασσαλίας (Παν/μιο Αθηνών)
19. Κοραή 5
20. Πεσμαζόγλου 12 (Ιονική-Λαϊκή Τράπεζα)
21. Ακαδημίας 55 και Ιπποκράτους
22. Ακαδημίας 70 και Ζωοδ. Πηγής 1
23. Γεώργ.-Γενναδίου 5
24. Φειδίου 1 και Χαρ. Τρικούπη 3
25. Φειδίου 3
26. Φειδίου 5
27. Φειδίου 8
28. Σανταρόζα 3
29. Ακαδημίας 82 και Εμμ. Μπενάκη 21
30. Ακαδημίας 77 και Εμμ. Μπενάκη 19
31. Ακαδημίας 89 και Θεμιστοκλέους 32
32. Θεμιστοκλέους 18
33. Νικηταρά 12
34. Θεμιστοκλέους 10 και Νικηταρά 14
35. Καντακουζηνού 2 και Θεμιστοκλέους 17
36. Καντακουζηνού 1 και Θεμιστοκλέους 15
37. Καντακουζηνού 3
38. Καντακουζηνού 5
39. Καντακουζηνού 7
40. Τζώρτζ 4
41. Βερανζέρου 3
42. Κάνιγγος 15 και Βερανζέρου 2
43. Κάνιγγος 17
44. Πλατεία Π. Μελά και Ρηγίλλης (Σαρόγλειο Λέσχη Αξ/κών)
45. Μουρούζη 16 και Ρηγίλλης 2
46. Βασ. Σοφίας 18-Πλατεία Π. Μελά και Μουρούζη 19
47. Βασ. Σοφίας 16-Μουρούζη 17
48. Βασ. Σοφίας 4-Μουρούζη 3
49. Βασ. Σοφίας 31 και Ηροδότου 1 (πρώην Καναδική Πρεσβεία)
50. Βασ. Σοφίας 17 και Κουμπάρη 1 (Μουσείο Μπενάκη)
51. Βασ. Σοφίας 13 και Σέκερη 2 (Ιταλική Πρεσβεία)
52. Βασ. Σοφίας 9 και Μέρλιν 1
53. Βασ. Σοφίας 5 και Ακαδημίας 2 (Γαλλική Πρεσβεία)
54. Βασ. Σοφίας και Ζαλοκώστα (Υπουργ. Εξωτερικών)
55. Ζαλοκώστα 3 (Υπουργείο Προεδρίας Κυβέρνησης)
56. Βασ. Σοφίας και Ζαλοκώστα (Αιγυπτιακή Πρεσβεία)

όπως φαίνονται με μαύρο περίγραμμα στα έξη (6) σχετικά πρωτότυπα διαγράμματα, σε κλίμακα 1: 1000, που θεωρήθηκαν από τον Προϊστάμενο της Δ/νσης Πολεοδομικών Εφαρμογών με την υπ' αριθ. 62555/1934 πράξη του και που αντίτυπά τους δημοσιεύονται συνοπτικά με το παρόν Διάταγμα.

Άρθρο 2.

Οι όροι και περιορισμοί δόμησης των κτιρίων που χαρακτηρίζονται ως διατηρητέα με το άρθρο 1 του παρόντος Δ/τος, ορίζονται ως εξής:

1. Επιβάλλεται η αποκατάσταση όλων των κυρίων όψεων των κτιρίων. Η αποκατάσταση των όψεων πρέπει να γίνει με βάση την αρχική αρχιτεκτονική σύνθεση του κτιρίου, τα ιδιαίτερα μορφολογικά του στοιχεία και τις σύγχρονες λειτουργικές του ανάγκες.

2. Η σχετική μελέτη για την αποκατάσταση κάθε κτιρίου εκπονείται είτε από ιδιώτες Αρχιτέκτοντες Μηχανικούς με δαπάνη των κυρίων των ακινήτων, είτε από την αρμόδια Υπηρεσία του Υπουργείου Χωροταξίας, Οικισμού και Περιβάλλοντος και εγκρίνεται από την Επιτροπή Ενασκήσεως Αρχιτεκτονικού Ελέγχου (Ε.Ε.Α.Ε.) σε κάθε περίπτωση.

Η δαπάνη για την αποκατάσταση των κυρίων όψεων των κτιρίων βαρύνει τους κυρίους των ακινήτων.

3. Απαγορεύεται κάθε αφαίρεση, αλλοίωση, καταστροφή ή επικάλυψη αρχιτεκτονικών ή καλλιτεχνικών διακοσμητικών στοιχείων των όψεων των κτιρίων καθώς και η προσθήκη στοιχείων ξένων προς την αρχιτεκτονική τους μορφή.

4. Επιβάλλεται η διατήρηση των αρχιτεκτονικών και διακοσμητικών στοιχείων των εσωτερικών χώρων των κτιρίων, εφόσον αυτά συνδέονται με τις εξωτερικές όψεις τους (στοές, είσοδοι, κλιμακοστάσια, οροφές, ακάλυπτοι χώροι, εσωτερικά αίθρια).

5. Επιτρέπεται η κατασκευή, ο εκσυγχρονισμός των εγκαταστάσεων, η στατική ενίσχυση και η εσωτερική

διαρρύθμιση των κτιρίων αν δεν αλλάζει ο γενικός αρχιτεκτονικός χαρακτήρας του κτιρίου και δεν θίγονται τα αρχιτεκτονικά και διακοσμητικά στοιχεία που αναφέρονται στην παραπάνω παράγραφο 4.

6. Στις κύριες όψεις των κτιρίων απαγορεύεται η τοποθέτηση κάθε στοιχείου παροχών των οργανισμών κοινής ωφέλειας, καθώς και συσκευών ή εξαρτημάτων τους, στοιχείων τεχνητού αερισμού ή κλιματισμού. Επιτρέπεται μόνο η στήριξη γραμμών κινήσεως ηλεκτροκινήτων λεωφορείων. εφόσον αυτό ειναι απαραίτητο για τεχνικούς λόγους.

7. Επιβάλλεται η απομάκρυνση των στοιχείων της παρ. 6 που ήδη υπάρχουν στις κύριες όψεις των κτιρίων, με μέριμνα των αρμόδιων φορέων, για την τοποθέτηση του αντίστοιχου στοιχείου και η τοποθέτησή τους σε θέσεις που θα εγκριθούν από την Επιτροπή Ενασκήσεως Αρχιτεκτονικού Ελέγχου (Ε.Ε.Α.Ε.).

8. Δεν επιτρέπεται η κατασκευή ή η τοποθέτηση στα πεζοδρόμια οποιουδήποτε στοιχείου (περιπτέρων, πλαισίων για την τοποθέτηση διαφημίσεων, στεγάστρων συγκοινωνιακών μέσων κ.λπ.), εκτός από στύλους φωτισμού ή καλλώδια των κοινωφελών οργανισμών, εφόσον η τοποθέτησή τους σε άλλη θέση δεν είναι τεχνικά εφικτή.

9. Οι ρυθμίσεις που επιβάλλονται με τις παραπάνω παραγράφους 3, 4, 5, 6, 7 και 8 ισχύουν και για τις άλλες κύριες όψεις και πεζοδρόμια των γωνιακών κτιρίων και για οποιοδήποτε άλλο σημείο της προσόψεως του οικοπέδου όλων των κτιρίων.

10. Στις κύριες όψεις των κτιρίων, επιτρέπεται η τοποθέτηση μόνο επιγραφών, όπως αυτές που αναφέρονται στην επομένη παράγραφο 11 και με τους ειδικότερους όρους και περιορισμούς των επομένων παραγράφων.

11. Επιτρέπεται η τοποθέτηση φωτεινών ή μη φωτεινών επιγραφών στο ισόγειο, που αναφέρονται αποκλειστικά στο όνομα και στο αντικείμενο των εργασιών των καταστημάτων.

Εφόσον πρόκειται για κτίριο όπου στεγάζονται Δημόσιες Υπηρεσίες, Οργανισμού Κοινής Ωφελείας και Τράπεζες, η τοποθέτηση των μη φωτεινών επιγραφών μπορεί να επεκταθεί και στους λοιπούς ορόφους. Επίσης επιτρέπεται η τοποθέτηση από τις αρμόδιες Αρχές σημάτων για τη ρύθμιση της κυκλοφορίας και πληροφοριακών επιγραφών.

12. Οι επιγραφές δεν επιτρέπεται :

α) Να καλύπτουν, αλλοιώνουν ή καταστρέφουν στοιχεία της αρχιτεκτονικής ρυθμολογίας όλων των κυρίων όψεων του κτιρίου και ειδικότερα των υποστυλωμάτων, παραστάδων, επικράνων, επιστυλίων, αετωμάτων, γείσων κ.λπ., καθώς επίσης και λειτουργικά στοιχεία του κτιρίου. Η στερέωση των επιγραφών γίνεται με τρόπο που να μη προκαλείται μόνιμη βλάβη στα παραπάνω στοιχεία, όπως στηθαία δωμάτων και εξωστών, ανοίγματα θυρών και παραθύρων κ.λπ.

β) Να εξέχουν από την επιφάνεια της κύριας όψεως που τοποθετούνται περισσότερο από δέκα εκατοστά (0,10) του μέτρου, εκτός από το σήμα φαρμακείων (σταυρός), που μπορεί να τοποθετηθεί κάθετα, χωρίς όμως να προεξέχει οποιοδήποτε σημείο του περισσότερο από ογδόντα εκατοστά (0,80) του μέτρου από αυτή.

13. Οι φωτεινές επιγραφές του ισογείου :-

α) Έστω και αν τοποθετούνται μέσα στις προθήκες, πρέπει να έχουν χρώμα λευκό ή κίτρινο σταθερό και συνεχές.

β) Επιβάλλεται να αποτελούνται από μεμονωμένα στοιχεία, γράμματα, αριθμούς κ.λπ.

14. Δεν επιτρέπεται η τοποθέτηση επιγραφών ή διαφημίσεων οποιουδήποτε είδους, επάνω στις στέγες, στα δώματα και στα προστεγάσματα των κτιρίων.

15. Οι επιγραφές πρέπει να είναι γραμμένες στην Ελληνική γλώσσα. Επιτρέπεται η αναγραφή μαζί με την Ελληνική επιγραφή και ξενόγλωσσης, που μεταφράζει την Ελληνική με τον όρο ότι τα ξενόγλωσσα στοιχεία δεν υπερβαίνουν σε μέγεθος τα Ελληνικά.

16. Σε περίπτωση που τοποθετούνται περισσότερες από μία επιγραφές στην ίδια όψη ή προστίθεται νέα επιγραφή, εξετάζεται η συνολική στην πρόσοψη τοποθέτηση και σύνθεση των επιγραφών.

Στην περίπτωση αυτή μπορεί η Αρχή να επιβάλλει τροποποιήσεις στις επιγραφές που ήδη υπάρχουν, για να επιτευχθεί αρτιότερο αισθητικό αποτέλεσμα.

Οι παραπάνω τροποποιήσεις πρέπει να πραγματοποιούνται μέσα σε τρεις (3) μήνες από την κοινοποίηση της εγκεκριμένης μελέτης στους ενδιαφερόμενους.

17. Τα πρόσθετα στοιχεία που τυχόν υπάρχουν, στις κύριες όψεις, στις στέγες, στο δώμα, στα προστεγάσματα και γενικά σε οποιοδήποτε σημείο των προσόψεων των οικοπέδων των κτιρίων, όπως σταθερά ή κινητά προστεγάσματα (τα σταθερά εφόσον δεν αποτελούν αρχιτεκτονικό στοιχείο της αρχικής μορφής των κυρίων όψεων), διαφημίσεις φωτεινές ή μη επιγραφές που δεν ανταποκρίνονται στις διατάξεις αυτού του διατάγματος, φωτοβόλοι σωλήνες κ.λπ., πρέπει να αφαιρεθούν και να αποκατασταθούν οι όψεις τους.

18. Για την τοποθέτηση επιγραφής και για την αποκατάσταση κυρίας όψεως των κτιρίων, απαιτείται άδεια της Πολεοδομικής Υπηρεσίας ύστερα από σύμφωνη γνώμη της Επιτροπής Ενασκήσεως Αρχιτεκτονικού Ελέγχου (Ε.Ε.Α.Ε.) η οποία παίρνει υπόψη της και τα στοιχεία που τυχόν υπάρχουν στη Διεύθυνση Παραδοσιακών Οικισμών του Υπουργείου Χωροταξίας, Οικισμού και Περιβάλλοντος.

Εκτός από τα άλλα δικαιολογητικά που απαιτούνται για την έκδοση της αδείας επιβάλλεται ακόμα η υποβολή των παρακάτω στοιχείων :

α) Τοπογραφικό σχέδιο ή απόσπασμα τοπογραφικού χάρτη σε κλίμακα τουλάχιστον 1:500, που να σημειώνεται η θέση του κτιρίου, ο ακάλυπτος χώρος του οικοπέδου, οι κύριες και πλάγιες είσοδοι κ.λπ.

β) Έγχρωμα αρχιτεκτονικά σχέδια σε κλίμακα 1:50 όπου να φαίνονται οι επεμβάσεις για την αποκατάσταση των κυρίων όψεων του κτιρίου, καθώς και οι επιγραφές που προτείνεται να τοποθετηθούν.

γ) Έγχρωμο σχέδιο των επιγραφών (μακέττα) που προτείνονται, σε κλίμακα τουλάχιστον 1:10, με όλες τις απαραίτητες λεπτομέρειες (μέγεθος, μορφή, χρωματισμούς, υλικά, τρόπο στερεώσεως και τρόπο τοποθετήσεως ηλεκτρικών καλωδίων ή μετασχηματισμών, εφόσον πρόκειται για φωτεινή επιγραφή).

γ) Έγχρωμες φωτογραφίες όλων των κυρίων όψεων του κτιρίου.

ε) Σύντομη περιγραφή των υλικών που πρόκειται να χρησιμοποιηθούν και του τρόπου στερεώσεως των επιγραφών.

στ) Κάθε άλλο στοιχείο που κρίνει απαραίτητο η Επιτροπή Ενασκήσεως Αρχιτεκτονικού Ελέγχου (Ε.Ε.Α.Ε.).

Όλα τα παραπάνω στοιχεία υποβάλλονται τριπλά.

Άρθρο 3.

Η Επιτροπή Ενασκήσεως Αρχιτεκτονικού Ελέγχου (Ε.Ε.Α.Ε.) μπορεί να εγκρίνει τη διατήρηση παλιών επιγραφών, κατά παρέκκλιση των διατάξεων αυτού του διατάγματος, εφόσον αποτελούν χαρακτηριστικά δείγματα επιγραφών της εποχής των παραδοσιακών κτιρίων στα οποία ανήκουν.

Άρθρο 4.

Η προθεσμία για την αφαίρεση όλων των πρόσθετων στοιχείων των κυρίων όψεων των κτιρίων που επιβάλλεται κατά την παράγραφον 17, του άρθρου 2 του παρόντος ορίζεται σε ένα (1) έτος από τη δημοσίευση αυτού του Διατάγματος στην Εφημερίδα της Κυβερνήσεως.

'Αρθρο 5.

1. Κάθε εργασία που εκτελείται, όπως και η τοποθέτηση επιγραφής ή διαφήμισης, κατά παράβαση των διατάξεων αυτού του διατάγματος, χαρακτηρίζεται αυθαίρεση και εφαρμόζονται οι σχετικές διατάξεις του Γ.Ο.Κ.

2. Στους παραβάτες των διατάξεων αυτού του διατάγματος, επιβάλλεται η διοικητική ποινή προστίμου, που προβλέπεται από την παρ. 1 του άρθρου 60 του Ν. 947/1979, αν το πρόστιμο που προβλέπεται από τις διατάξεις του Γ.Ο.Κ. είναι μικρότερο ή δεν προβλέπεται καθόλου πρόστιμο.

'Αρθρο 6.

Η ισχύς αυτού του Διατάγματος αρχίζει από τη δημοσίευσή του στην Εφημερίδα της Κυβερνήσεως.

Στον Υπουργό Χωροταξίας, Οικισμού και Περιβάλλοντος, αναθέτουμε τη δημοσίευση και εκτέλεση αυτού του Διατάγματος.

Αθήνα 17 Οκτωβρίου 1984

Ο ΠΡΟΕΔΡΟΣ ΤΗΣ ΔΗΜΟΚΡΑΤΙΑΣ
ΚΩΝΣΤΑΝΤΙΝΟΣ Γ. ΚΑΡΑΜΑΝΛΗΣ

Ο ΥΠΟΥΡΓΟΣ ΧΩΡΟΤΑΞΙΑΣ ΟΙΚΙΣΜΟΥ ΚΑΙ ΠΕΡΙΒΑΛΛΟΝΤΟΣ
ΕΥΑΓΓΕΛΟΣ ΚΟΥΛΟΥΜΠΗΣ

ΑΘΗΝΑ

20

19

ΑΓΙΟΙ ΘΕΟΔΩΡΟΙ

ΑΓΙΟΣ ΓΕΩΡΓΙΟΣ

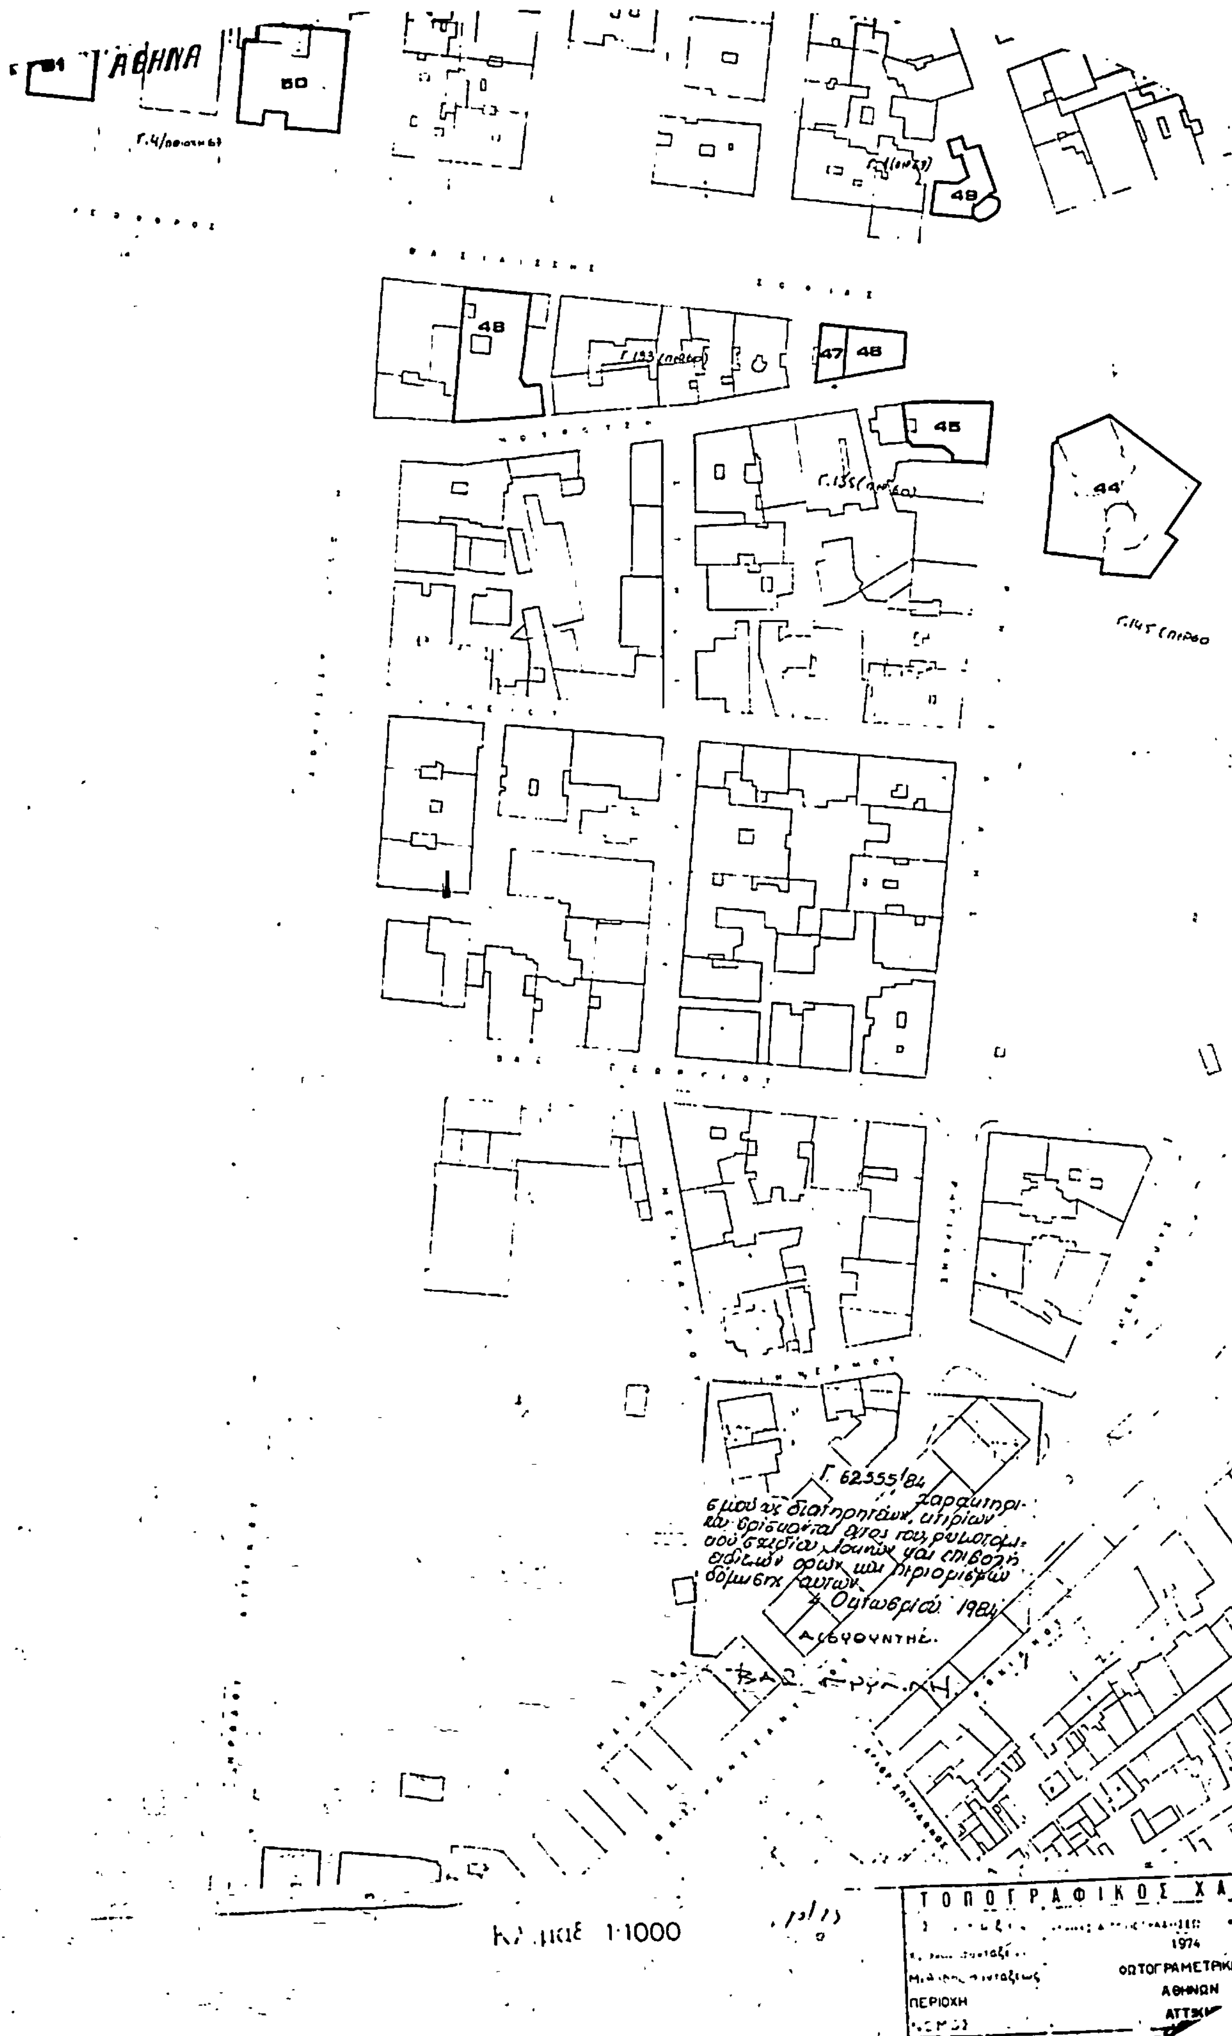
Γ. 62555/Κα χαρακτηρισμού ως διατηρητέων κτιρίων που βρίσκονται εντός του ρυμοτομικού σχεδίου Αθηνών και ορισμός ειδικών όρων και περιορισμών δόμησης αυτών.

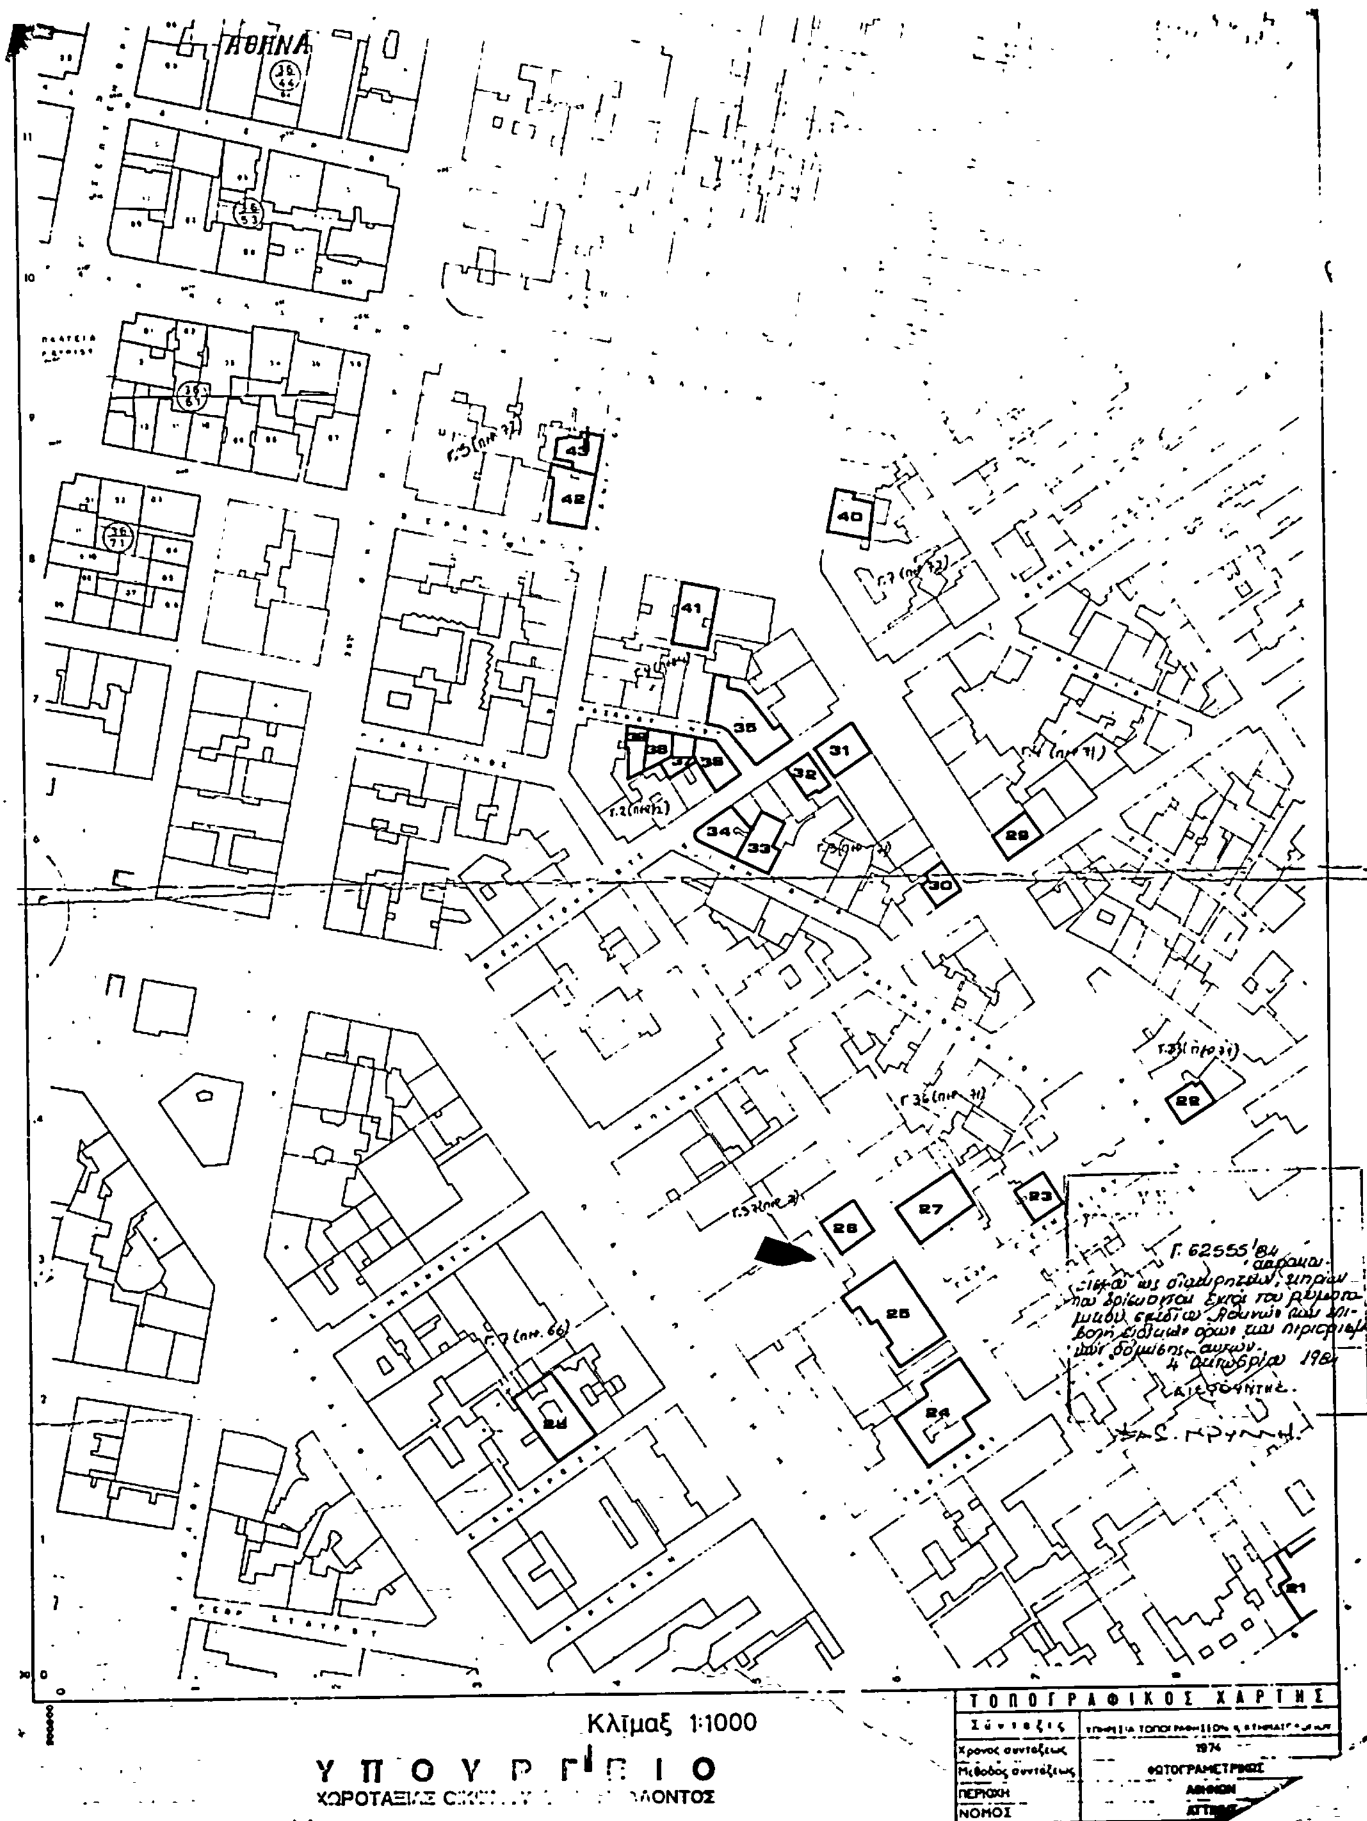
Οκτωβρίου 1984

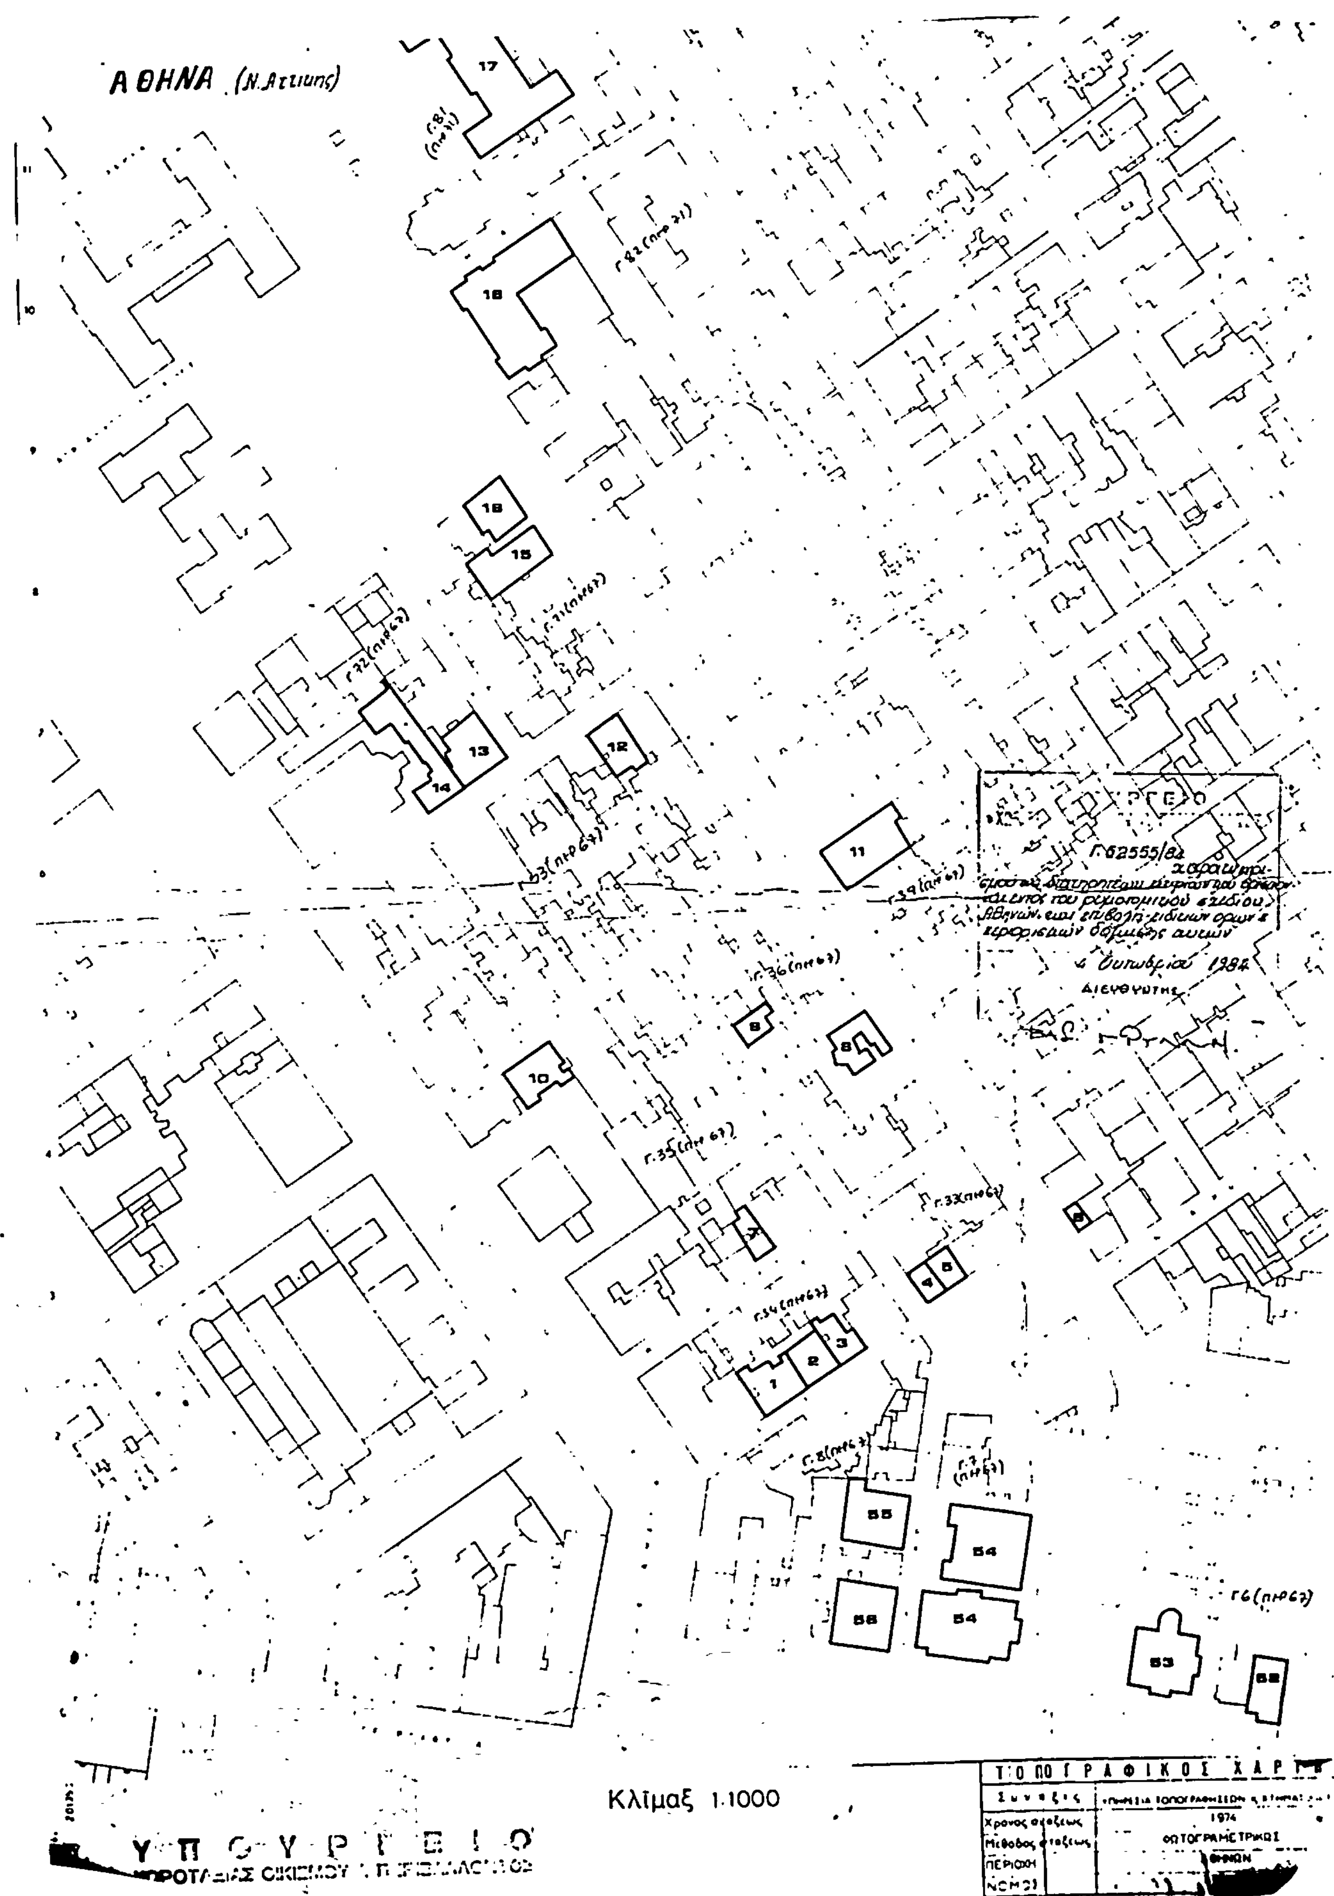
ΥΠΟΥΡΓΟΣ

Κλίμαξ

ΤΟΠΟΓΡΑΦΙΚΟΣ ΧΑΡΤΗΣ	
Σύνταξις	ΥΠΗΡΕΣΙΑ ΤΟΠΟΓΡΑΦΗΣΕΩΝ & ΚΤΗΜΑΤΟΛΟΓΙΟΥ
Χρόνος συντάξεως	1970
Μέθοδος συντάξεως	ΦΩΤΟΓΡΑΜΕΤΡΙΚΩΣ
ΠΕΡΙΟΧΗ	ΑΘΗΝΩΝ
ΝΟΜΟΣ	ΑΤΤΙΚΗΣ


ΑΘΗΝΑ
50
49
48
47
46
45
44
Γ. 62555/84
4 Οκτωβρίου 1984
Κλίμαξ 1:1000
ΤΟΠΟΓΡΑΦΙΚΟΣ ΧΑΡΤΗΣ
1974
ΦΩΤΟΓΡΑΜΕΤΡΙΚΩΣ
ΑΘΗΝΩΝ
ΠΕΡΙΟΧΗ
ΑΤΤΙΚΗ


ΑΘΗΝΑ
43
42
40
41
35
31
32
38
37
36
34
33
30
29
22
23
27
26
25
24
28
21
Γ. 62555/84
4 Οκτωβρίου 198
Κλῖμαξ 1:1000
ΤΟΠΟΓΡΑΦΙΚΟΣ ΧΑΡΤΗΣ
Σύνταξις
Χρονος συνταξεως
1974
Μεθοδος συνταξεως
ΦΩΤΟΓΡΑΜΜΕΤΡΙΚΗ
ΠΕΡΙΟΧΗ
ΑΘΗΝΩΝ
ΝΟΜΟΣ



Κλίμαξ 1:1000

ΤΟΠΟΓΡΑΦΙΚΟΣ ΧΑΡΤΗΣ

ΥΠΟΥΡΓΕΙΟ


ΑΘΗΝΑ
ΓΡΥΛΛΗ
Κλίμαξ 1:1000
ΤΟΠΟΓΡΑΦΙΚΟΣ ΧΑΡΤΗΣ
Σύνταξις
ΥΠΗΡΕΣΙΑ ΤΟΠΟΓΡΑΦΗΣΕΩΝ & ΚΤΗΜΑΤΟΛΟΓΙΟΥ
Χρόνος συντάξεως
1974
Μέθοδος συντάξεως
ΦΩΤΟΓΡΑΜΕΤΡΙΚΩΣ
ΠΕΡΙΟΧΗ
ΑΘΗΝΩΝ
ΝΟΜΟΣ
ΑΤΤΙΚΗΣ

Κλίμαξ 1:1000

ΥΠΟΥ... Ο
ΧΩΡΟΤΑΞ... ...ΟΝΤΟΣ

ΤΟΠΟΓΡΑΦΙΚΟΣ ΧΑΡΤΗΣ	
Σύνταξις	ΥΠΗΡΕΣΙΑ ΤΟΠΟΓΡΑΦΗΣΕΩΝ Κ. ΚΤΗΜΑΤΟΛΟΓΙΟΥ
Χρόνος συντάξεως	1974
Μέθοδος συντάξεως	ΦΩΤΟΓΡΑΜΕΤΡΙΚΩΣ
ΠΕΡΙΟΧΗ	ΑΘΗΝΩΝ
ΝΟΜΟΣ	ΑΤΤΙΚΗΣ

ΑΠΟ ΤΟ ΕΘΝΙΚΟ ΤΥΠΟΓΡΑΦΕΙΟ